PROYECTO BASICO DE ILUMINACION EDIFICIO AIRE. VIVIENDA TIPO C.
OPCION SWAP

OPCION ECO -

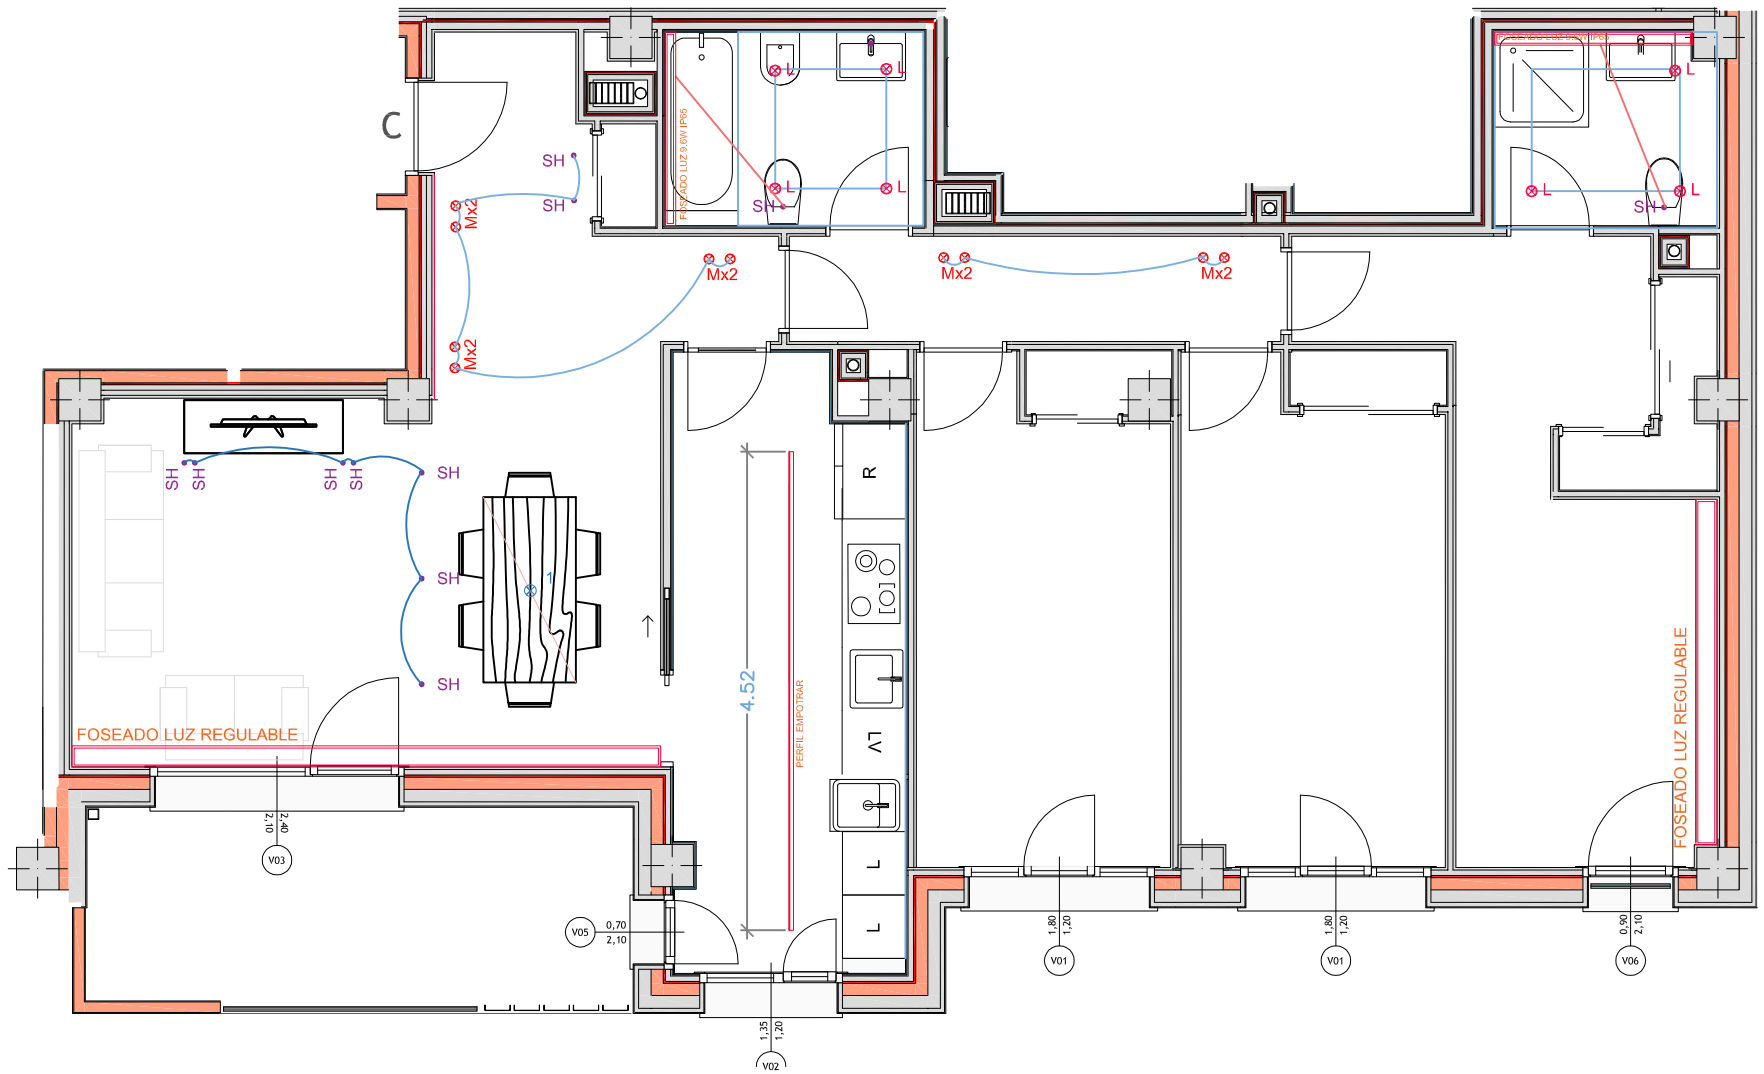

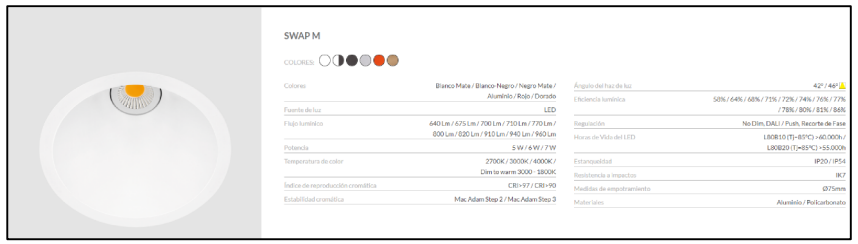

⊗ S S- SWAP TALLA S.

⊗ M M- SWAP TALLA M

- SH SH- SHOT LIGHT

ILUMINACIÓN GENERAL. SWAP ARKOS LIGHT / SHOT LIGHT

Swap es una familia de spots LED empotrables compuesta por 4 tallas (S, M, L XL), dos formatos (redondo o cuadrado) y dos orientaciones del haz de luz (simetrico o asimetrico). Estas caracteristicas se plasman en 8 modelos, a partir de los cuales la gama Swap ofrece una amplisima variedad de opciones de colores, flujo luminico, temperaturas de color, reproduccion cromatica, estanqueidad y protocolos de regulacion. Diseno minimalista y facilidad de instalacion se suman para conformar una oferta insuperable.

GARCÍA DE CELIS. EDIFICIO AIRE. AV UNIVERSIDAD

PLANO: Proyecto Basico de Iluminación.
DIRECCION OBRA:
FECHA: ABRIL 2021
ESCALA: 1/ 75

ILUMINACION FUTURA SOSTENIBLE. S.L.
proyectos@iluminacionfuturasostenible.es / comercial@iluminacionfuturasostenible.es
ARQUITECTA DE INTERIORES:
Victoria Martínez de Prado.